


| | |
|---|---------------------------|
| NAPELEM | |
| Típus: | AMERISOLAR 255 WP AS-6P30 |
| Max. teljesítmény: | 255W |
| Max. feszültség: | 38,1V |
| Névleges áram: | 8,37A |
| Max. rendszer feszültség: | 800,1V |
| STRING ADATOK | |
| Modulszám: | 21 db |
| String feszültség: | 636,3V |
| String üresjáratú feszültség: | 800,1V |
| STRING BIZTOSÍTÓK | |
| Típus: | FCF DC 10DI-1-SOL |
| Névleges áram: | 25A |
| Hibavédelmi osztály: | 2-es |
| VEZETÉKAG-VÉDŐKAPCSOLÓ | |
| Típus: | FCF DC 10DI-1-SOL |
| Névleges áram: | 25A |
| Hibavédelmi osztály: | 2-es |
| INVERTER AC OLDALI TÚLFESZ. VÉD. | |
| Típus: | OBO V20C 1+NPE |
| Méretezési feszültség: | 280V |
| Villám levezetőképesség: | 40kA |
| Névleges levezetőképesség: | 20kA |
| Védelmi szint: | 2-es |
| DC TÚLFESZÜLTSGVÉDELEM | |
| Típus: | OBO V20C |
| Méretezési feszültség: | 1000V |
| Villám levezetőképesség: | 40kA |
| Névleges levezetőképesség: | 20kA |
| Védelmi szint: | 2-es |

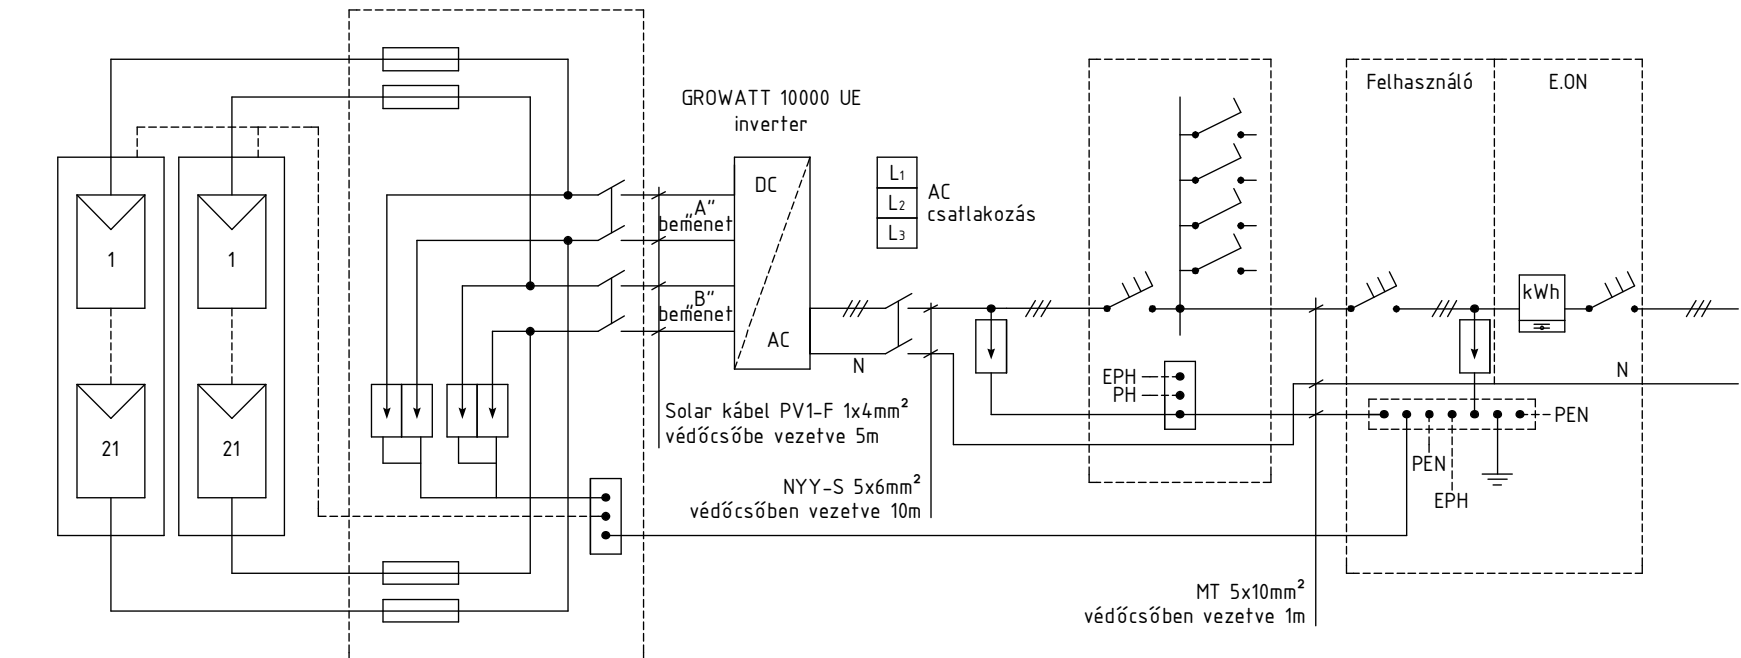


A tulajdoni határ az
elszámolási mérő
elmenő kapcsain van.

| | |
|-------------------------------------|------------------|
| DC CSATLAKOZÓDOBOZ | |
| Típus: | ABB 12 MOD |
| Hibavédelmi osztály: | 2-es |
| IP védettség: | IP40 |
| Figyelm. felirat elhely.: | (I/N) |
| AC TÚLÁRAM- ÉS ZÁRLATVÉDELEM | |
| Típus: | C25 |
| Pólusszám: | 1 |
| Névleges áram: | 25A |
| Kioldási karakterisztika: | C |
| INVERTER | |
| Típus: | GROWATT 10000 UE |
| Névleges AC teljesítmény: | 10000W |
| DC bemenetek száma: | 2db |
| Max. DC feszültség: | 1000V |
| Fázisszám: | 3 |
| Leválasztó TR-t tartalmaz: | N |
| RCD-t tartalmaz: | I |

| | |
|------------------------------|-----------------|
| Jóváhagyta, felelős tervező: | Molnár István |
| Név, betűjelzés: | EN-T(12), V-T |
| Név, szám: | 09-0323 |
| Tervező: | Török István |
| Szerkesztő: | Árgyelán László |
| Felelős vezető: | Török István |
| Dátum: | 2016. 08. 31. |
| Méretarány: | |



VILENTA Kft.
4100 Berettyóújfalu, Kossuth utca 50,
Tel.: 54/400-775

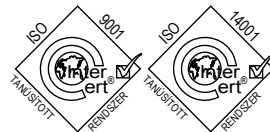

Ez a rajz a Vilenta Kft. szellemi tulajdona. Továbbadásához, vagy sokszorosításához a Vilenta Kft. írásos engedélyre van szükség.

| | |
|-------------------------------|---|
| Felhasználó, telepítési hely: | Bihartorda Község Önkormányzata Bihartorda, Kossuth u. 43. hrsz: 66. |
| Rajz: | Háztartási méretű napelemes kiserőmű egyvonalas rajza 1. sz. melléklet |
| Munkaszám: | VIL-2384/2016 |
| Partnerszám: | 1003712003 |
| Szerelészám: | 1814432 |